


Генеральный план правил землепользования и застройки Чапаевского сельского поселения Прикубанского района Карачаево-Черкесской Республики

Схема территорий подверженных риску возникновения чрезвычайных ситуаций
природного и техногенного характера; М 1:25 000

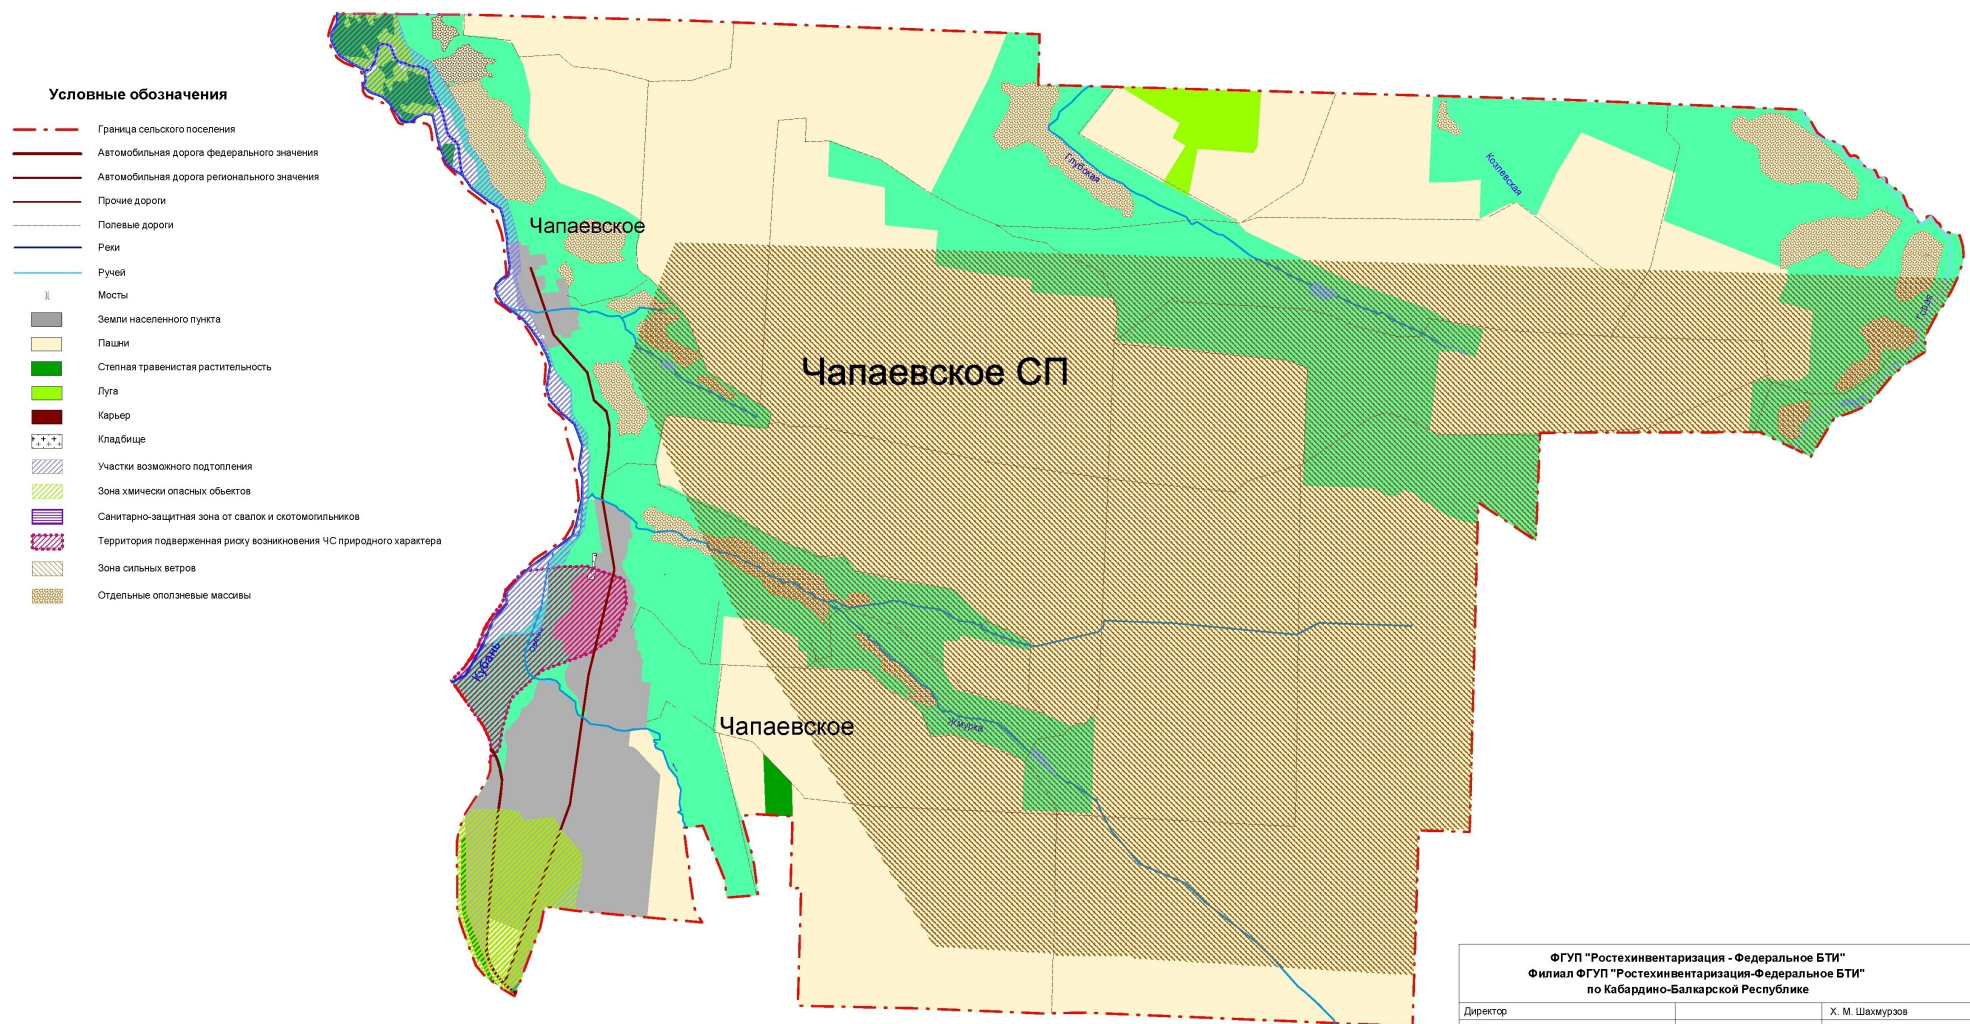

ФГУП "Ростехинвентаризация - Федеральное БТИ" Филиал ФГУП "Ростехинвентаризация-Федеральное БТИ" по Кабардино-Балкарской Республике		
Директор		Х. М. Шахмурадов
Руководитель проекта		Р. Х. Дешев
Руководитель группы		Д. А. Литвинова
Начальник отдела проектирования зданий и сооружений		Б. Б. Бавоков
Специалист		Р. З. Этезов
Заказчик:	Администрация Чапаевского сельского поселения	
Проект:	Разработка генерального плана и правил землепользования и застройки	
Чертеж:	Схема территорий подверженных риску возникновения ЧС природного и техногенного характера.	